


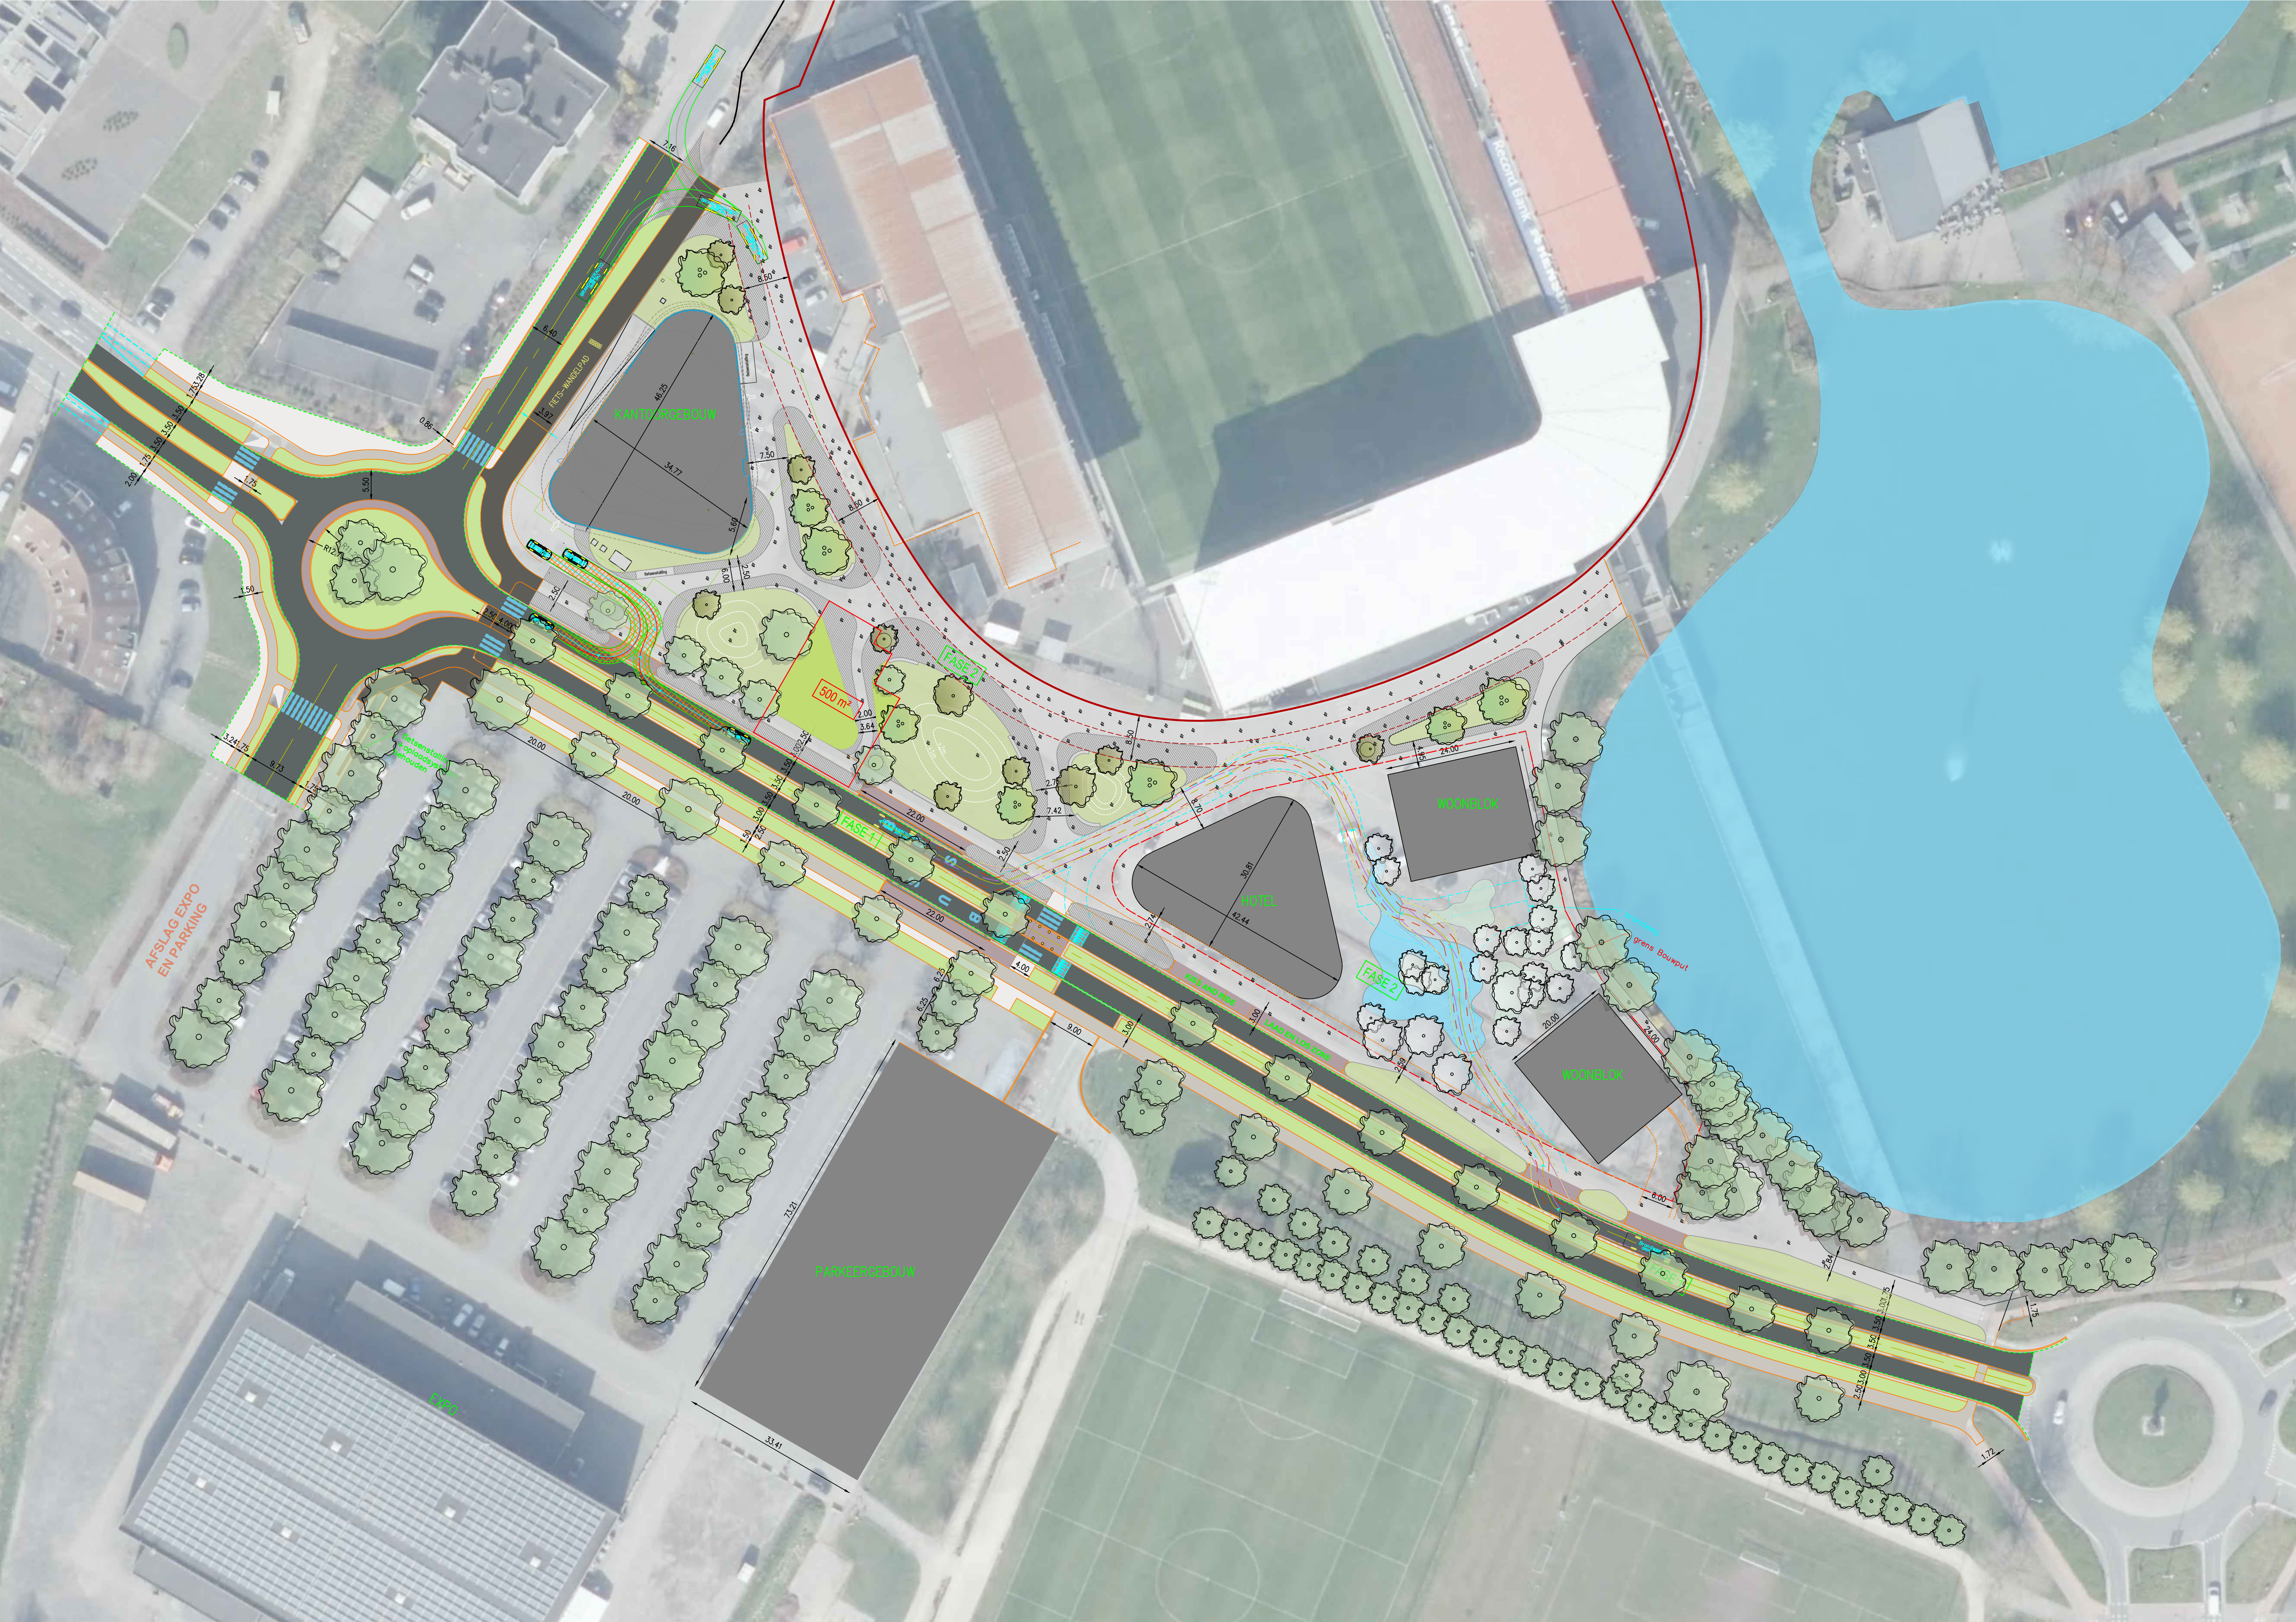

AFSLAG EXPO
EN PARKING

KANTOORGEBOUW

PARKEERGEBOUW

HOTEL

WOONBLOK

WOONBLOK

EXPO

FASE 1

500 m²

FASE 2

FASE 2

KISS AND RIDE

LAADEN LOS-ZONE

grens Bouwput